


**Haupteingang**

# Institut für Afrikawissenschaften Hof 5, 1. Etage

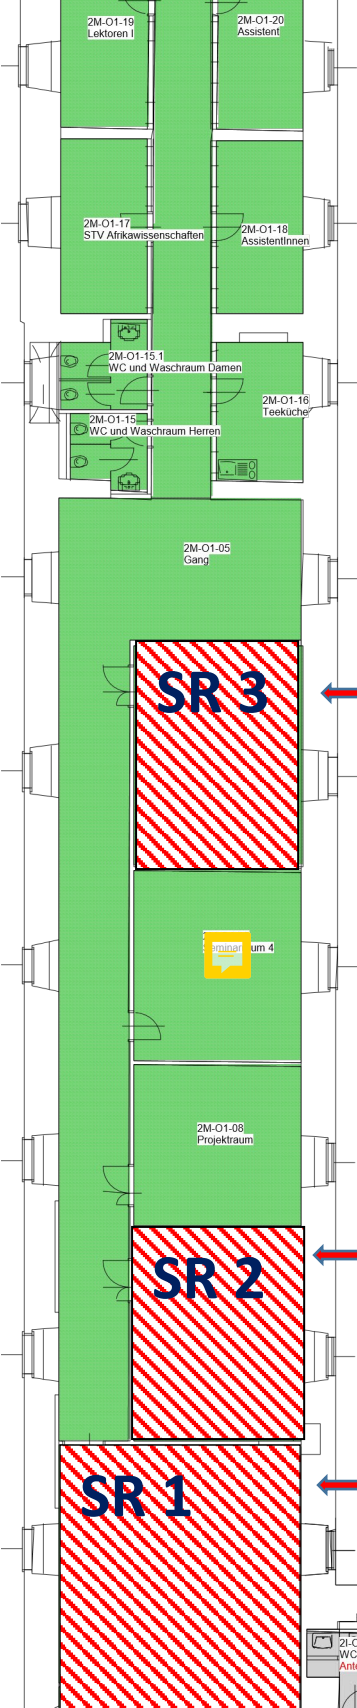

**Seminarraum 3 - 18: Transversale Sektion**  
20 Personen  
Ausstattung: Flipchart, Raumverdunkelung, Tafel

**Seminarraum 2 - 20: Transversale Sektion**  
19 Personen  
Ausstattung: Overhead-Projektor, Raumverdunkelung, Tafel, Videoanlage

**Seminarraum 1 - 19: Transversale Sektion**  
31 Personen  
Ausstattung: Overhead-Projektor, Raumverdunkelung, Tafel